


主催者名
題名

筑紫野市文化会館ホール舞台平面図

〒818-0041 福岡県筑紫野市上古賀一丁目5番1号
TEL 092-925-4321 FAX 092-925-4322

幕場 自 年 月 日
至 年 月 日

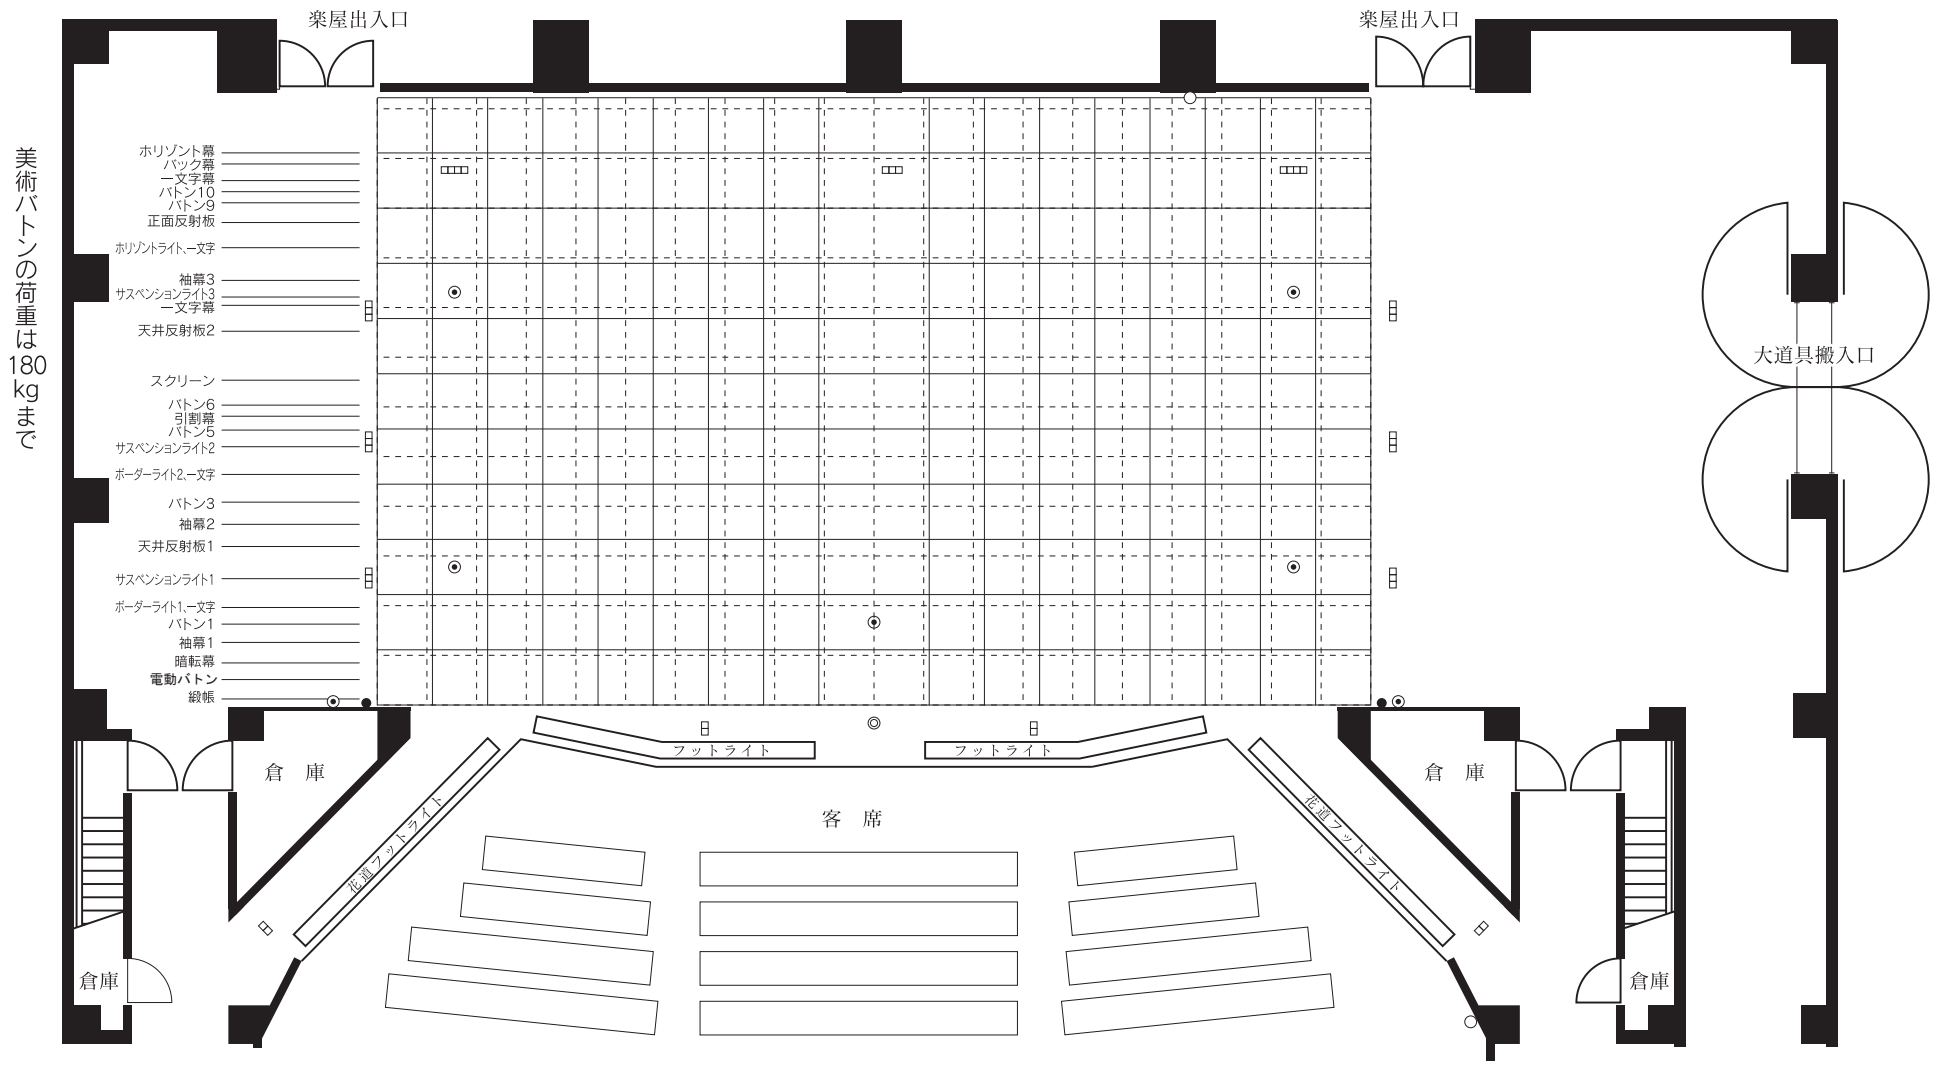

美術パトンの荷重は180kgまで

- 日 ステージフロアーコンセント30A
- ◎ マイクコンセント
- スピーカーコンセント
- ◎ エレベーターマイク
- マルチコンセント

間口 16.7m
高さ 6m
奥行 9.7m

実線間 1m
点線間 3尺

縮尺 $\frac{1}{100}$

客席数	
固定席	801席
車椅子優先スペース	3席
親子室	5席